


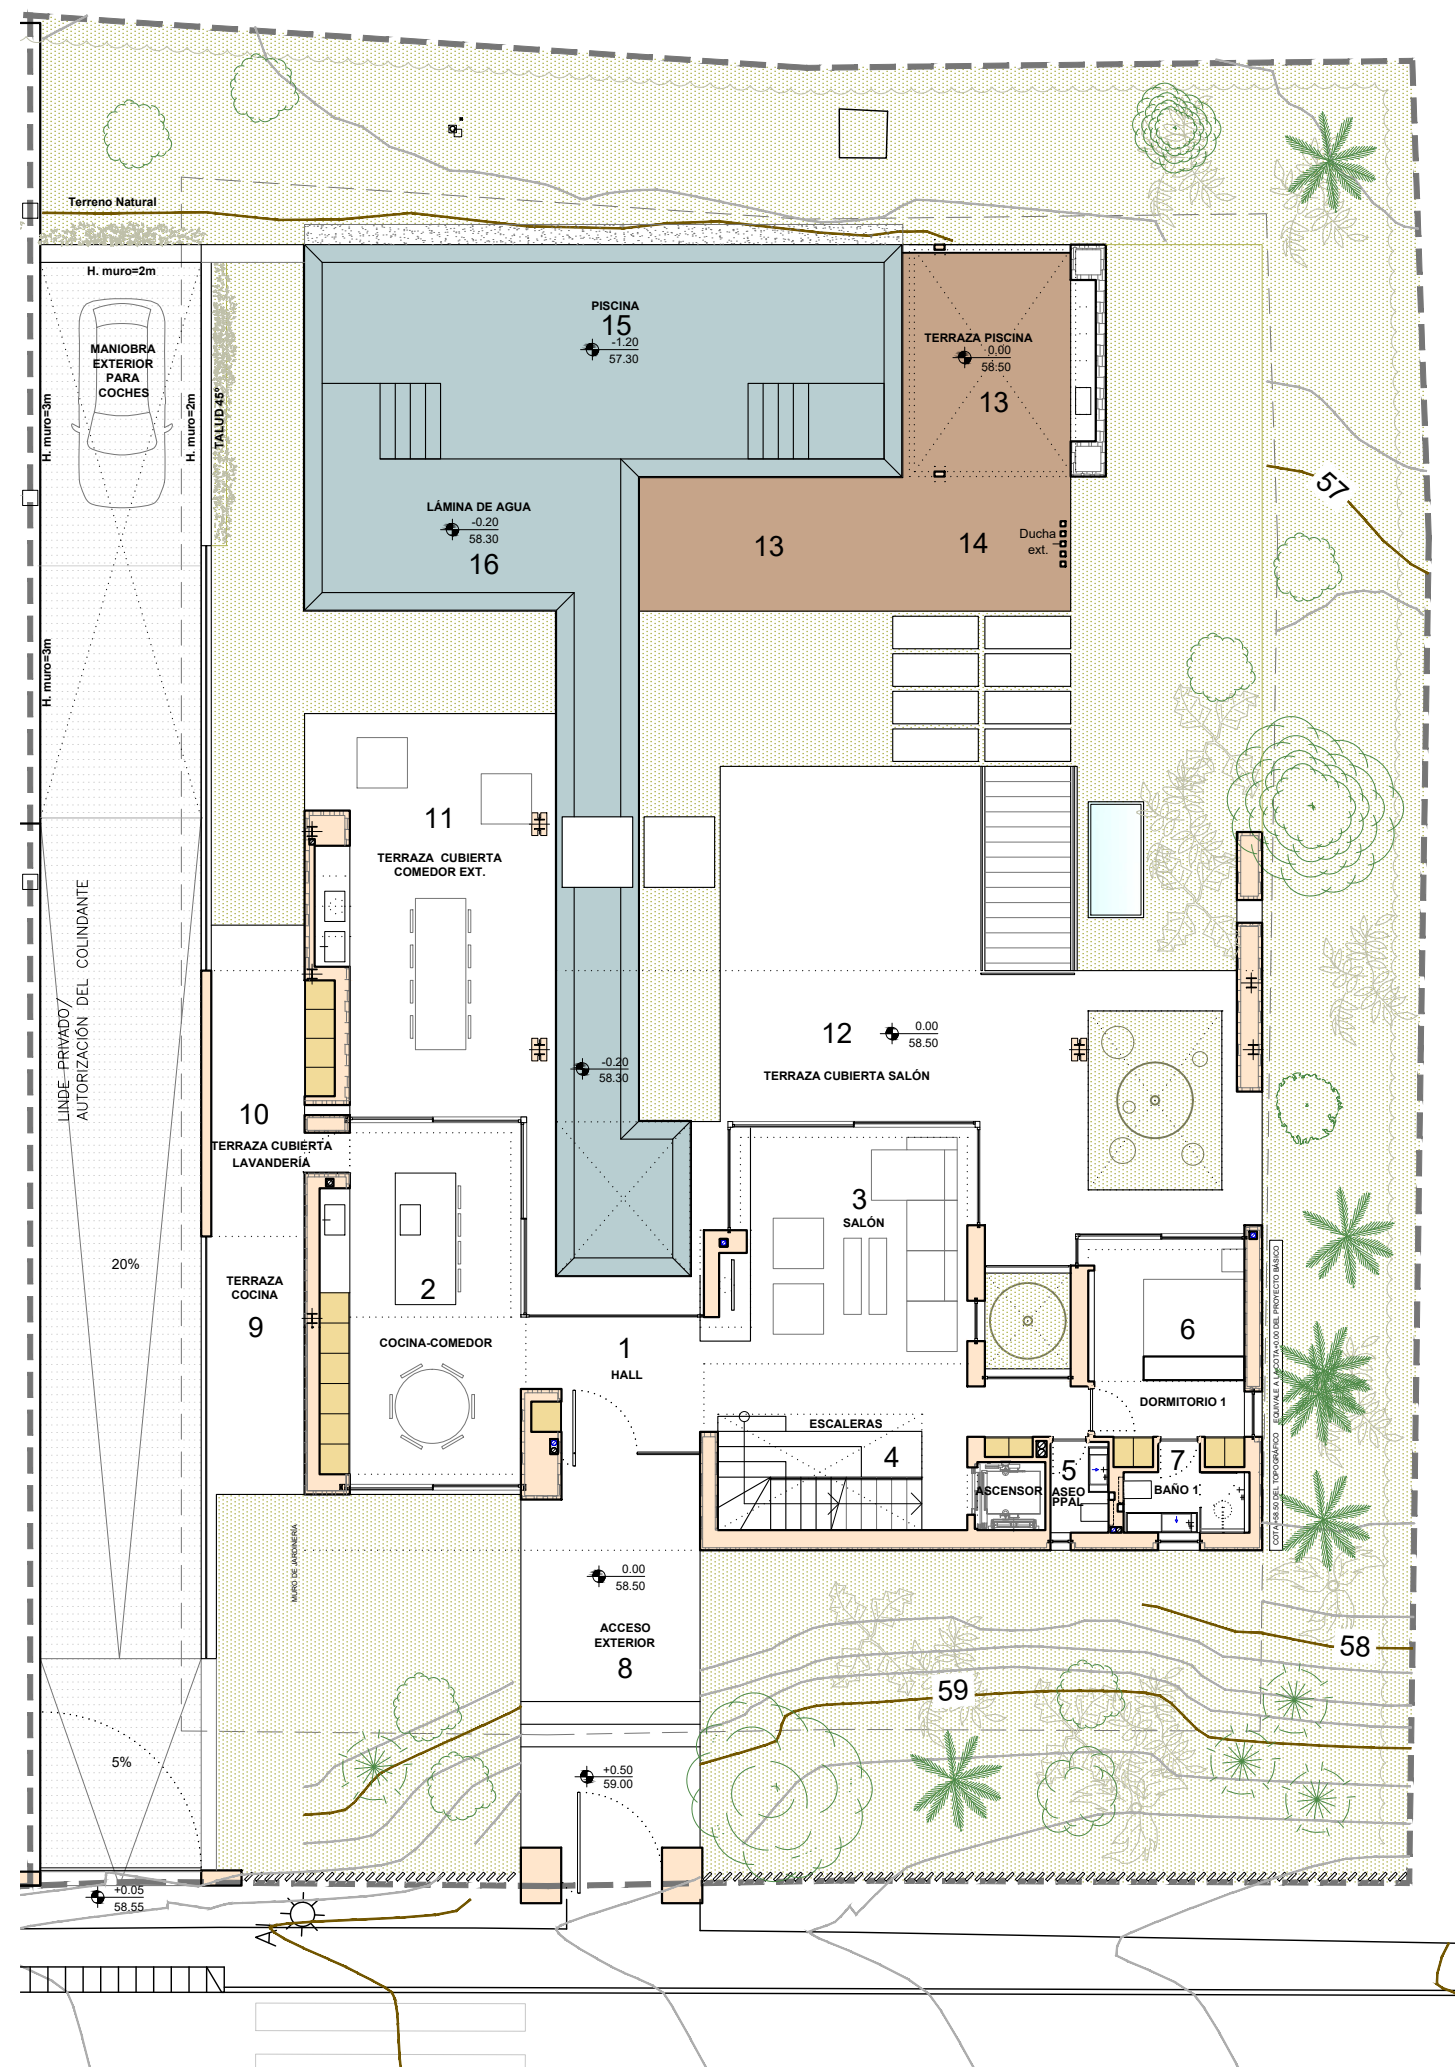

| SUPERFICIES NIVEL 0/N+58,50 |                             |           |
|-----------------------------|-----------------------------|-----------|
| 1                           | HALL                        | 9.66 m²   |
| 2                           | COCINA-COMEDOR              | 27.47 m²  |
| 3                           | SALÓN                       | 34.35 m²  |
| 4                           | ESCALERAS                   | 7.90 m²   |
| 5                           | ASEO                        | 2.07 m²   |
| 6                           | DORMITORIO 1                | 13.07 m²  |
| 7                           | BAÑO DORM 1                 | 3.36 m²   |
| 8                           | ACCESO EXTERIOR             | 27.03 m²  |
| 9                           | TERRAZA COMEDOR             | 10.49 m²  |
| 10                          | TERRAZA CUB. LAVANDERÍA     | 11.14 m²  |
| 11                          | TERRAZA CUB.COMEDOR EXT     | 36.22 m²  |
| 12                          | TERRAZA CUB. SALÓN          | 65.75 m²  |
| 13                          | TERRAZA PISCINA             | 29.36 m²  |
| 14                          | PERGOLA BBQ                 | 10.07 m²  |
| 15                          | PISCINA                     | 54.51 m²  |
| 16                          | LÁMINA DE AGUA              | 42.16 m²  |
|                             |                             |           |
|                             |                             |           |
|                             |                             |           |
|                             | SUPERFICIE ÚTIL (VIVIENDA): | 384.61 m² |
|                             | SUPERFICIE TERRAZAS CUB.:   | 113.12 m² |
|                             | SUPERFICIE TERRAZAS DESC.:  | 76.95 m²  |
|                             | PISCINA+ LAMINA DE AGUA     | 96.67 m²  |
|                             |                             |           |
|                             |                             |           |
|                             | SUPERFICIE CONSTRUIDA:      | 119.61 m² |
|                             | SUPERFICIE COMPUTABLE:      | 118.47 m² |

nombre de proyecto:  
Vivienda unifamiliar  
aislada con piscina

promotor:  
VESTA ENTERPRISES S.L


ubicación:  
CL ESCORIAL-NVA ANDALUCIA 12[P]N2-4[C],MARBELLA (MÁLAGA)

nombre de plano:  
PLANTA BAJA\_Nivel +57.50m - + 58.50/ 0.00m

escala:  
1:150



A01

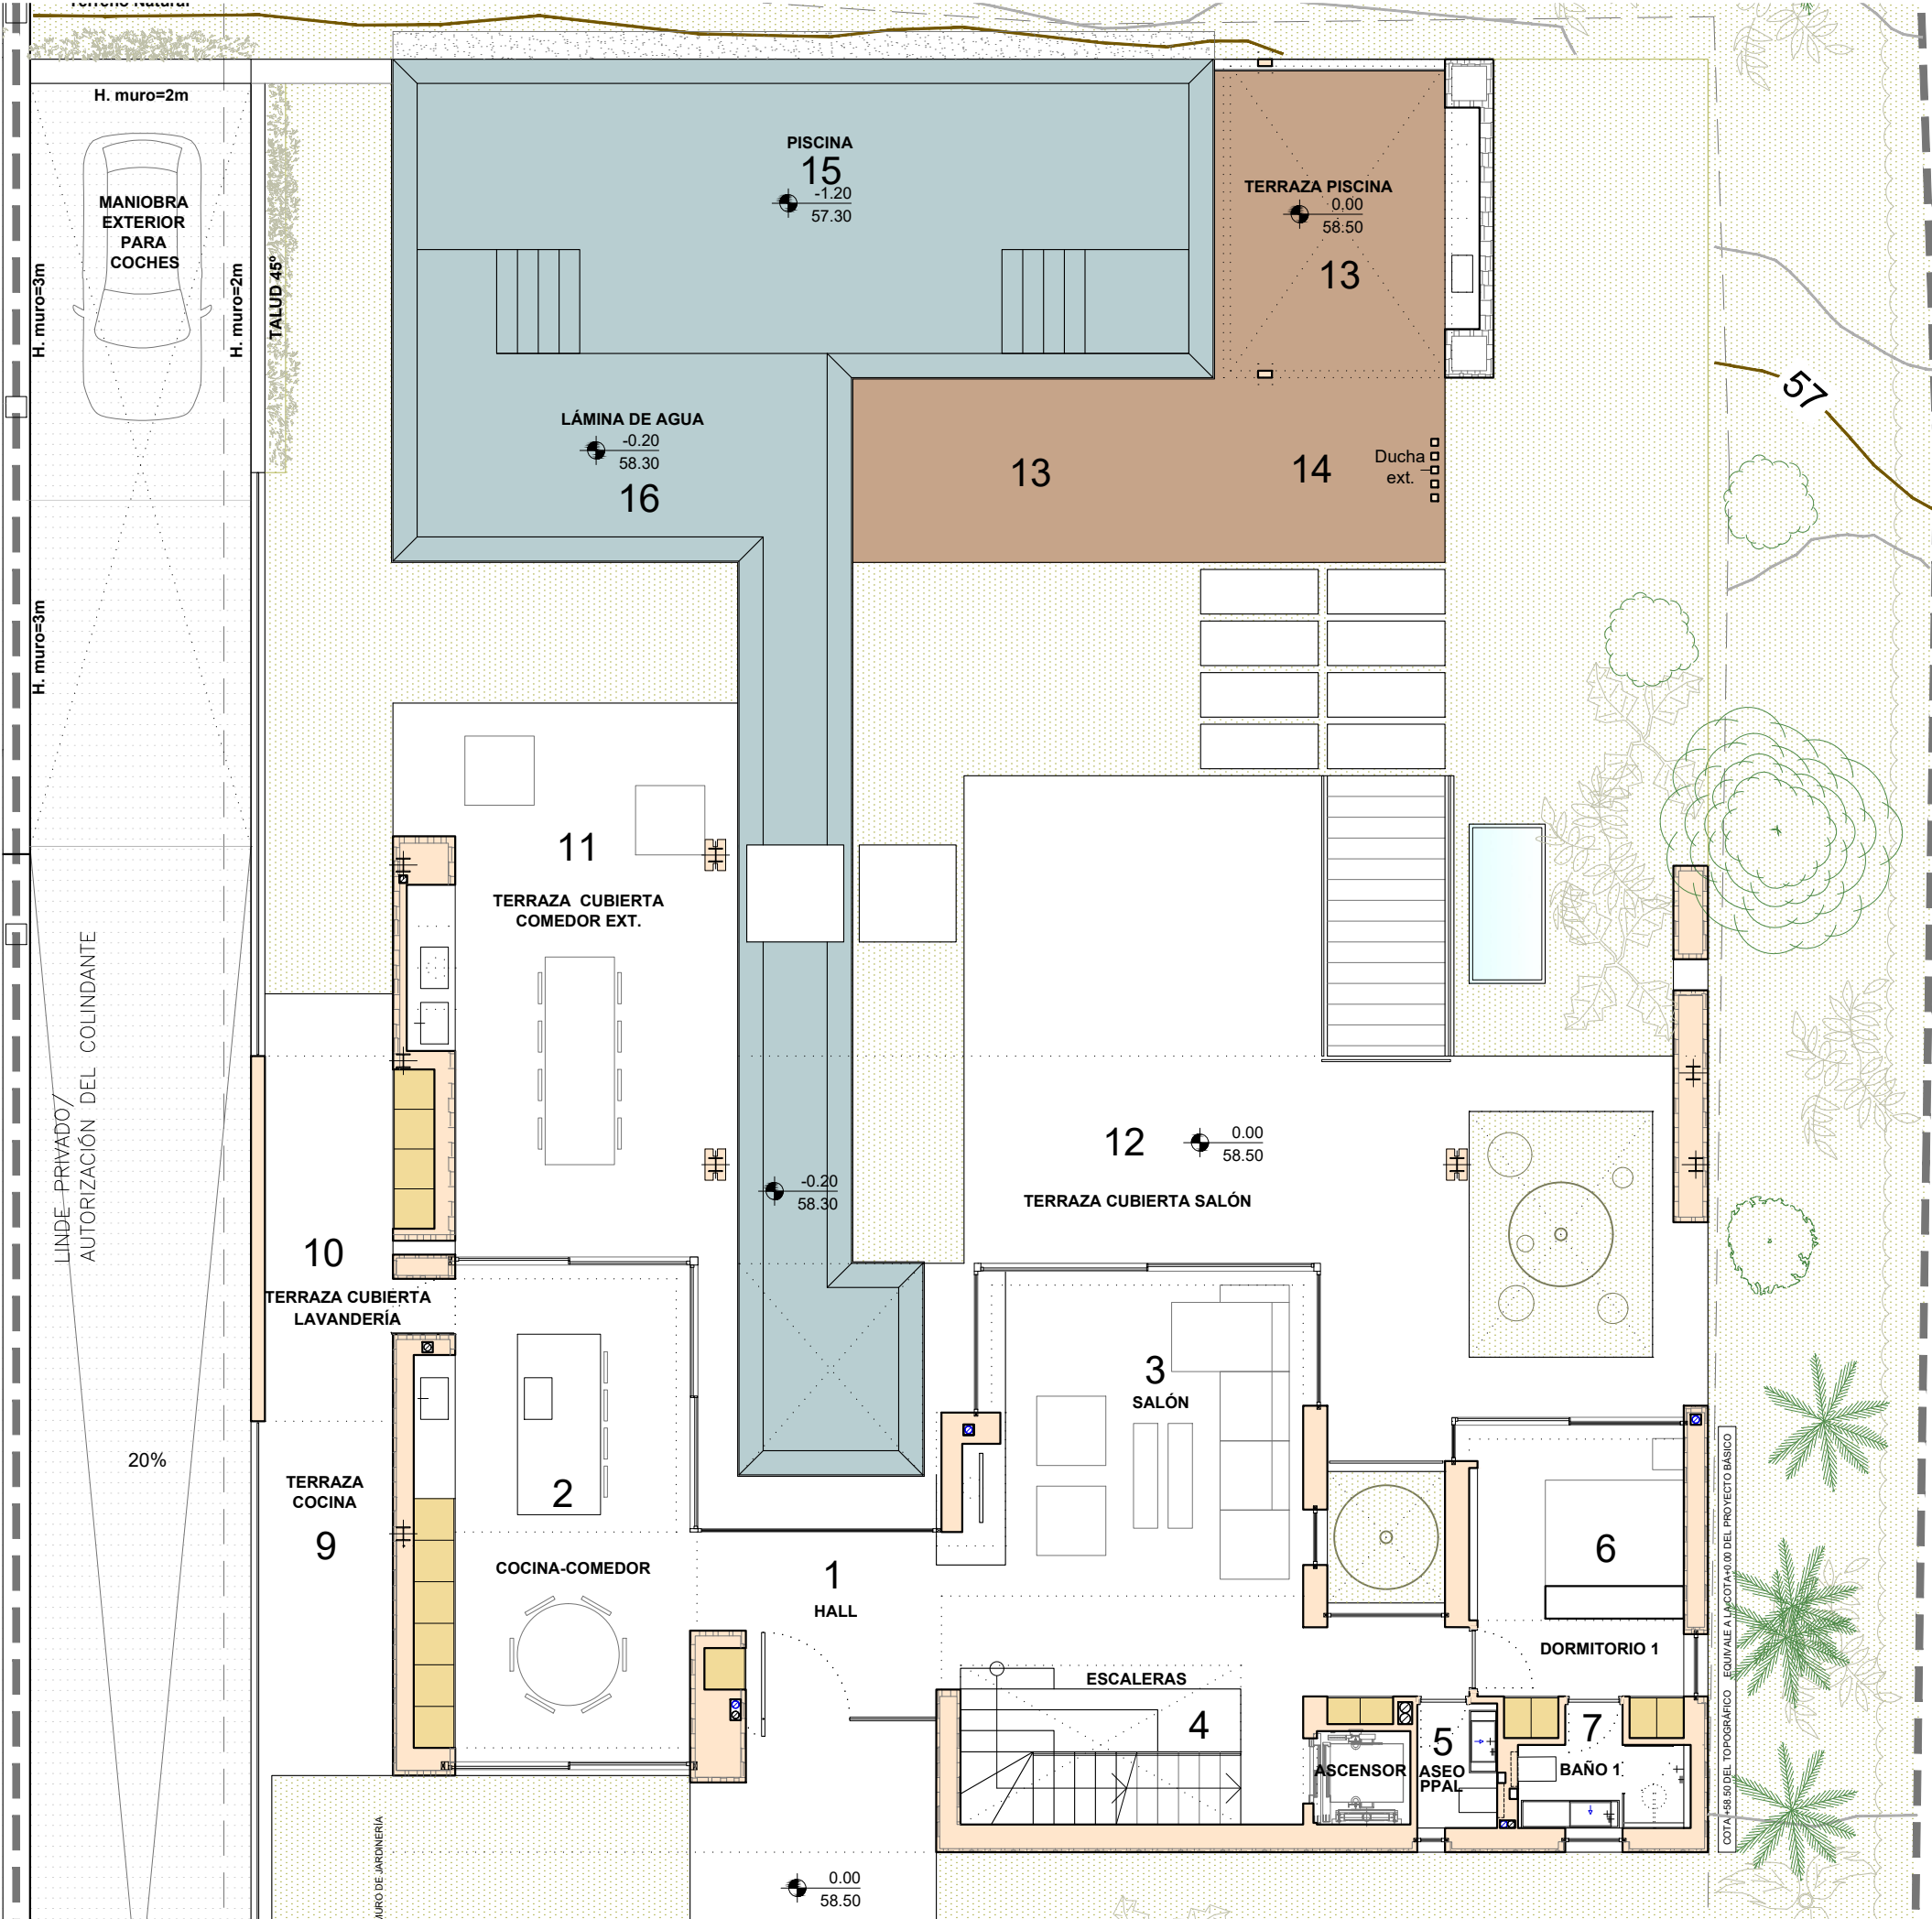

| SUPERFICIES NIVEL 0/N+58,50 |                             |           |
|-----------------------------|-----------------------------|-----------|
| 1                           | HALL                        | 9.66 m²   |
| 2                           | COCINA-COMEDOR              | 27.47 m²  |
| 3                           | SALÓN                       | 34.35 m²  |
| 4                           | ESCALERAS                   | 7.90 m²   |
| 5                           | ASEO                        | 2.07 m²   |
| 6                           | DORMITORIO 1                | 13.07 m²  |
| 7                           | BAÑO DORM 1                 | 3.36 m²   |
| 8                           | ACCESO EXTERIOR             | 27.03 m²  |
| 9                           | TERRAZA COMEDOR             | 10.49 m²  |
| 10                          | TERRAZA CUB. LAVANDERÍA     | 11.14 m²  |
| 11                          | TERRAZA CUB.COMEDOR EXT     | 36.22 m²  |
| 12                          | TERRAZA CUB. SALÓN          | 65.75 m²  |
| 13                          | TERRAZA PISCINA             | 29.36 m²  |
| 14                          | PERGOLA BBQ                 | 10.07 m²  |
| 15                          | PISCINA                     | 54.51 m²  |
| 16                          | LÁMINA DE AGUA              | 42.16 m²  |
|                             |                             |           |
|                             |                             |           |
|                             |                             |           |
|                             | SUPERFICIE ÚTIL (VIVIENDA): | 384.61 m² |
|                             | SUPERFICIE TERRAZAS CUB.:   | 113.12 m² |
|                             | SUPERFICIE TERRAZAS DESC.:  | 76.95 m²  |
|                             | PISCINA+ LAMINA DE AGUA     | 96.67 m²  |
|                             |                             |           |
|                             | SUPERFICIE CONSTRUIDA:      | 119.61 m² |
|                             | SUPERFICIE COMPUTABLE:      | 118.47 m² |


nombre de proyecto:  
Vivienda unifamiliar  
aislada con piscina

promotor:  
VESTA ENTERPRISES S.L

ubicación:  
CL ESCORIAL-NVA ANDALUCIA 12[P]N2-4[C],MARBELLA (MÁLAGA)


nombre de plano:  
PLANTA BAJA\_Nivel +57.50m - + 58.50/ 0.00m

escala:  
1:100

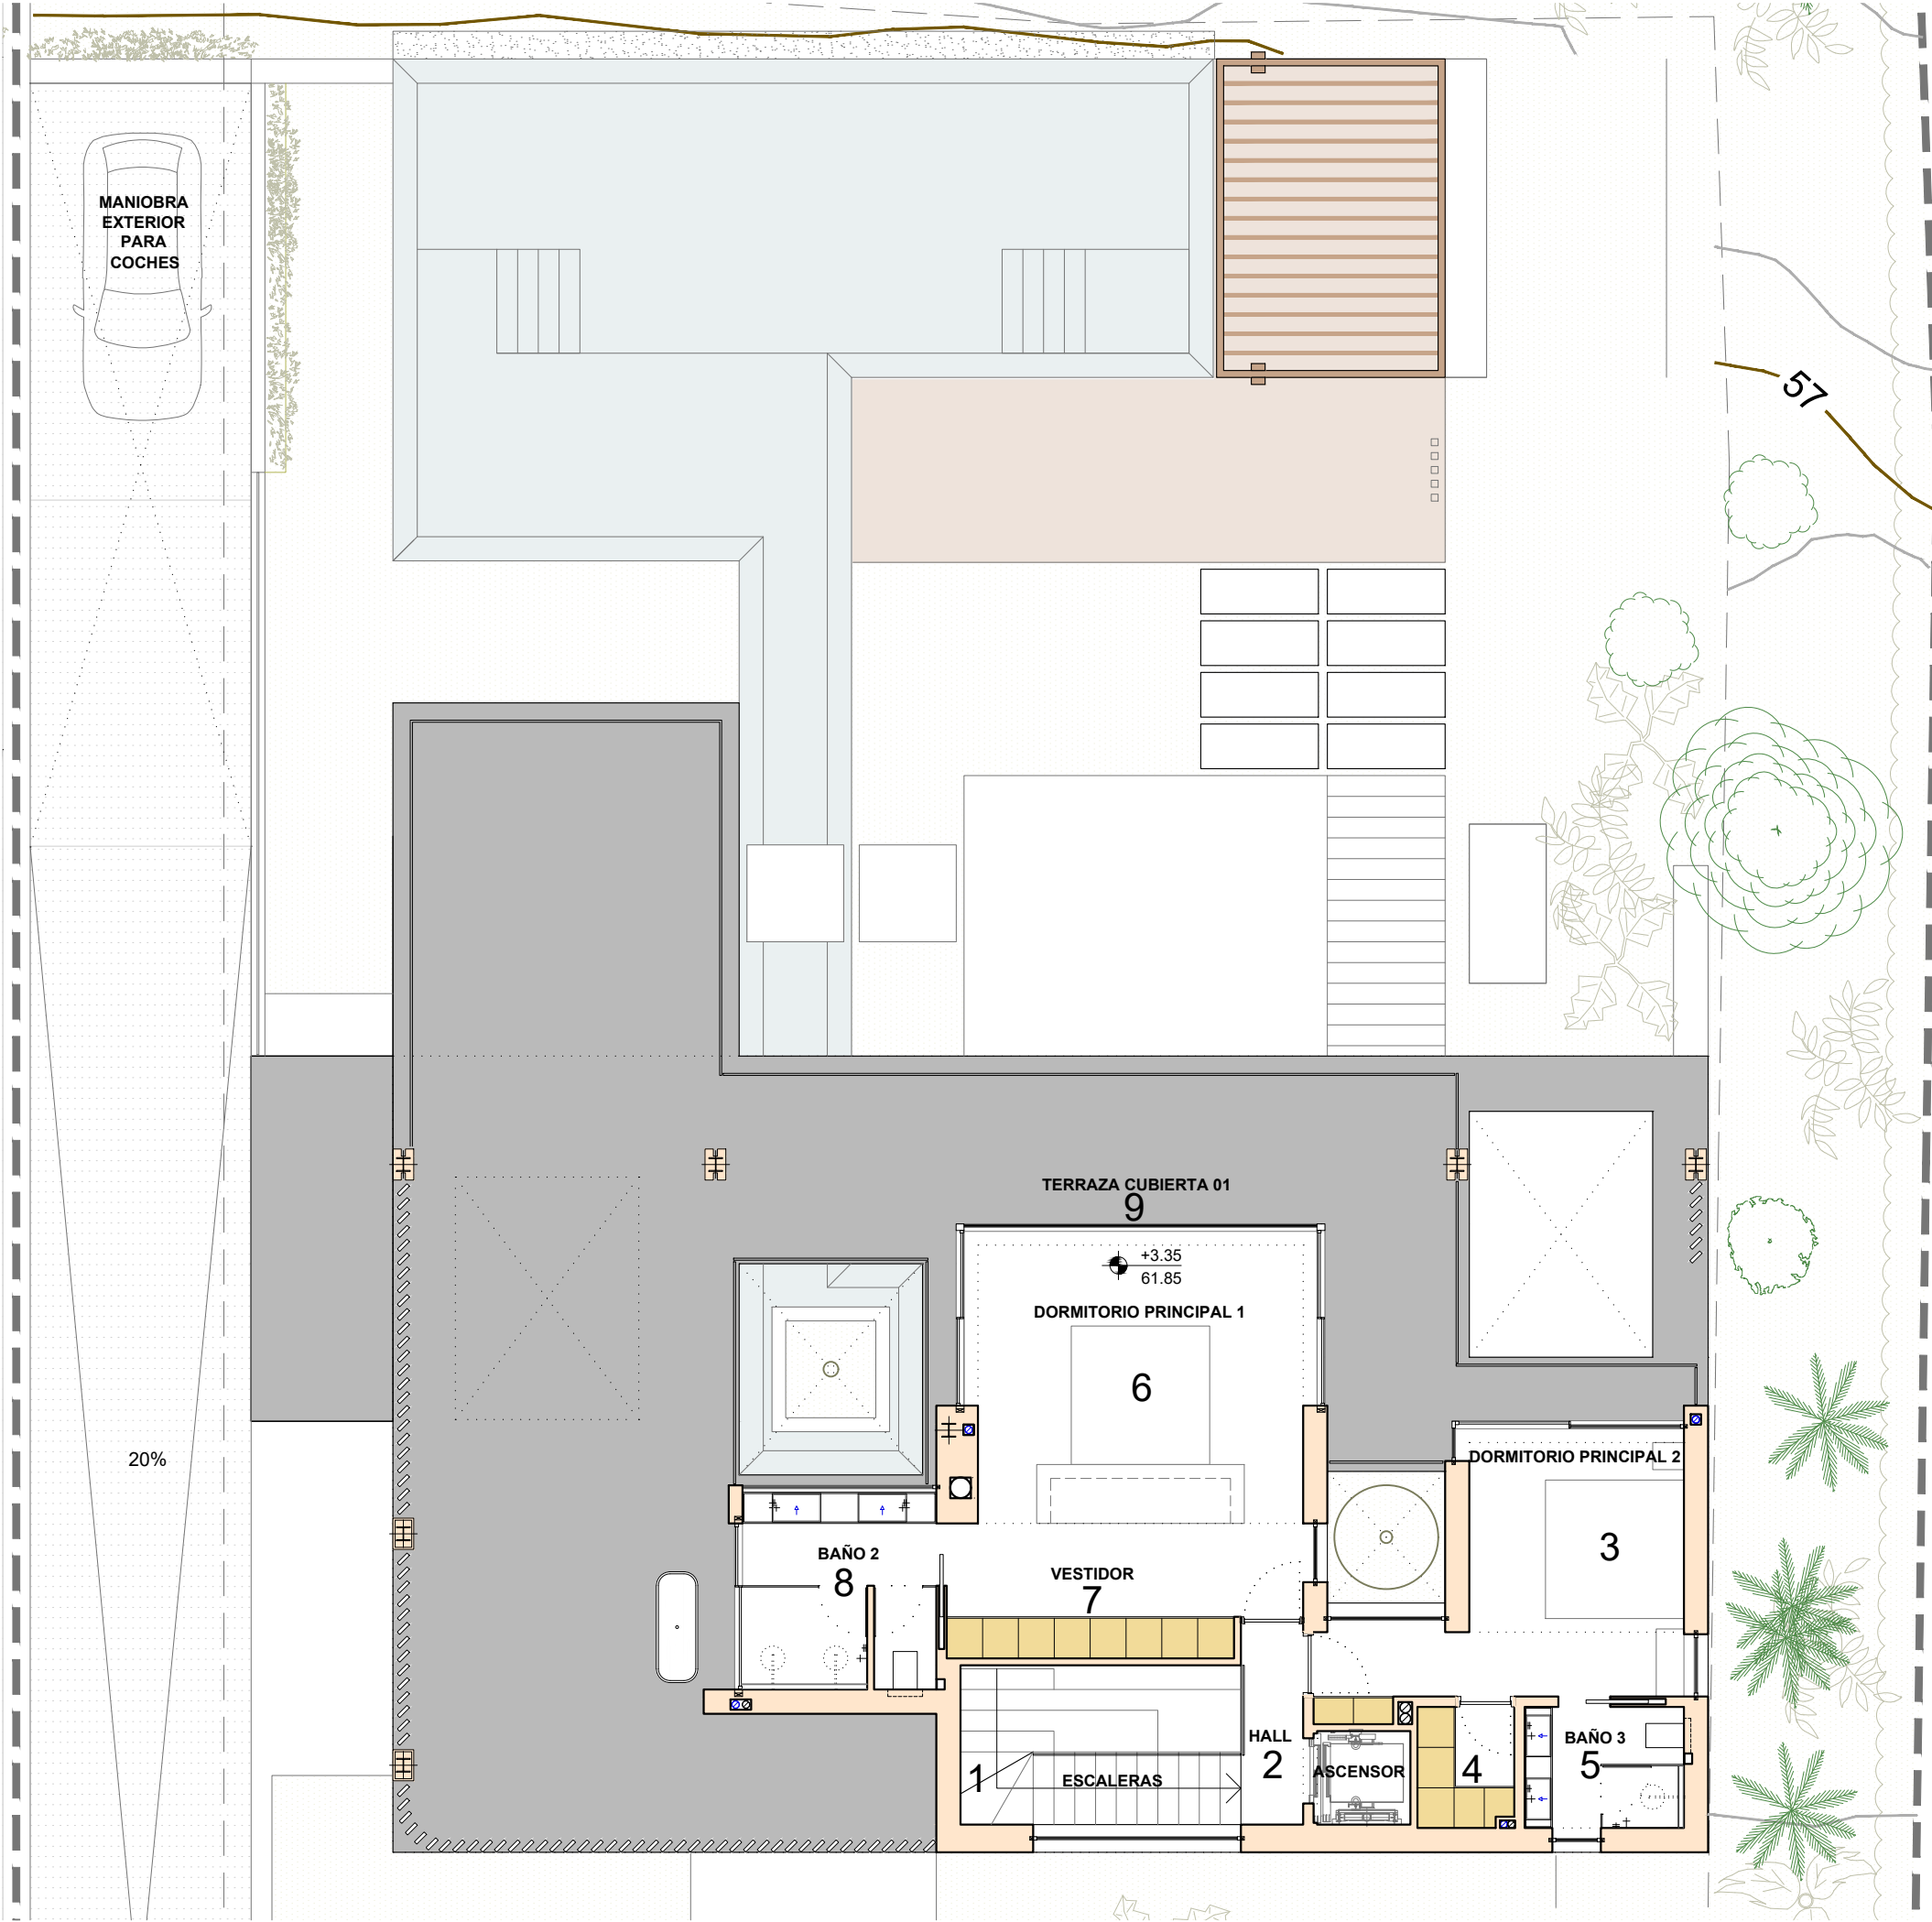

| SUPERFICIES NIVEL +1 |                             |           |
|----------------------|-----------------------------|-----------|
| 1                    | ESCALERAS                   | 4.25 m²   |
| 2                    | HALL                        | 2.61 m²   |
| 3                    | DORMITORIO 2                | 14.92 m²  |
| 4                    | VESTIDOR DORM 2             | 2.45 m²   |
| 5                    | BAÑO DORM 2                 | 4.03 m²   |
| 6                    | DORMITORIO 3                | 18.57 m²  |
| 7                    | VESTIDOR DORM 3             | 11.26 m²  |
| 8                    | BAÑO DORM 3                 | 7.96 m²   |
| 9                    | TERRAZA CUBIERTA 01         | 113.49 m² |
|                      | *ASCENSOR                   | 1.82 m²   |
|                      | *DOBLE ALTURA               | 5.06 m²   |
|                      | SUPERFICIE ÚTIL (VIVIENDA): | 62.81 m²  |
|                      | SUPERFICIE TERRAZAS CUB.:   | 113.49 m² |
|                      | SUPERFICIE CONSTRUIDA:      | 86.88 m²  |
|                      | SUPERFICIE COMPUTABLE:      | 81.62 m²  |

|                                                          |                       |
|----------------------------------------------------------|-----------------------|
| nombre de proyecto:                                      | promotor:             |
| Vivienda unifamiliar                                     | VESTA ENTERPRISES S.L |
| aislada con piscina                                      |                       |
| ubicación:                                               |                       |
| CL ESCORIAL-NVA ANDALUCIA 12[P]N2-4[C],MARBELLA (MÁLAGA) |                       |
| nombre de plano:                                         |                       |
| PLANTA PRIMERA_Nivel +60.85m - +61.85 / 3.35m            |                       |
| escala:                                                  |                       |
| 1:100                                                    |                       |

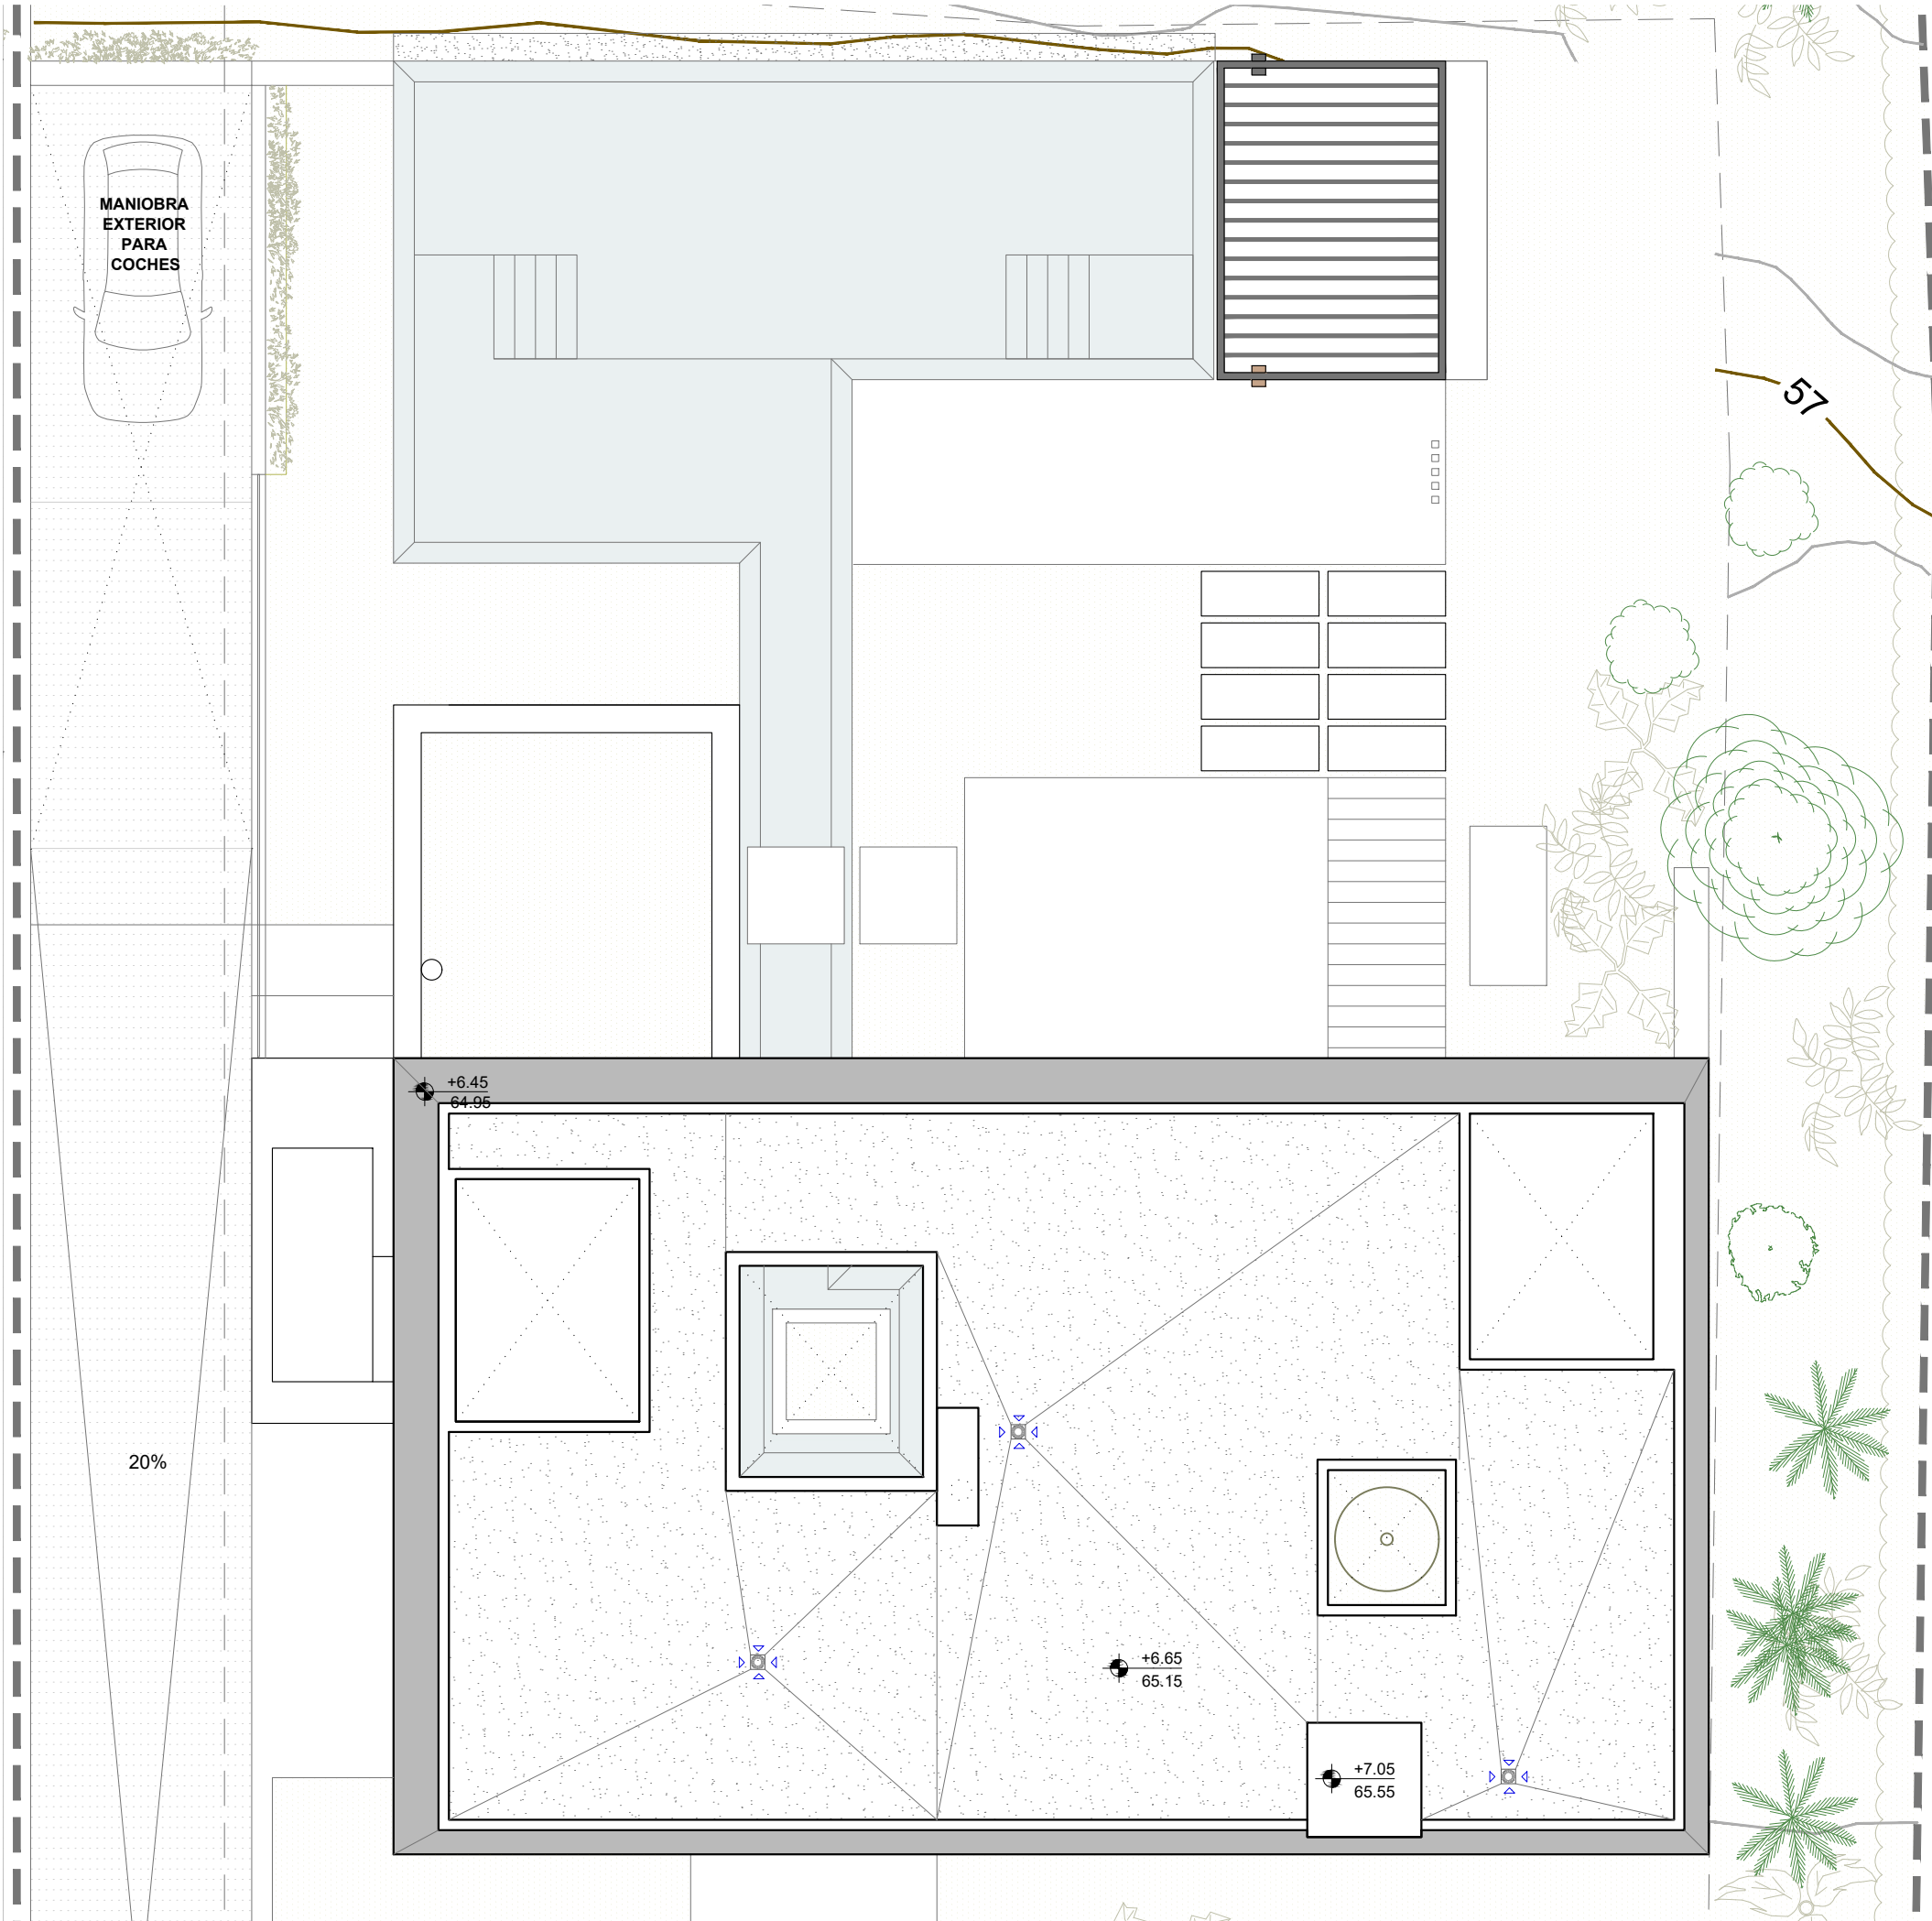

| RESUMEN DE SUPERFICIES                  |                 |
|-----------------------------------------|-----------------|
| ÚTIL NIVEL -1                           | 320.35 m²       |
| ÚTIL NIVEL 0                            | 384.61 m²       |
| ÚTIL NIVEL 1                            | 62.81 m²        |
|                                         |                 |
| SUPERFICIE ÚTIL INTERIOR TOTAL:         | 767.77 m²       |
|                                         |                 |
| CONSTRUIDA NIVEL -1                     | 383.16 m²       |
| CONSTRUIDA NIVEL 0                      | 119.61 m²       |
| CONSTRUIDA NIVEL 1                      | 86.88 m²        |
|                                         |                 |
| SUPERFICIE CONSTRUIDA TOTAL:            | 589.65 m²       |
|                                         |                 |
| 50% TERRAZAS/PORCHES 3 LADOS COMPUTABLE | 1.70 m²         |
| SUPERFICIE PARCELA                      | 200.09 m²       |
| EDIFICABILIDAD (0,20 = 200,23 m²/ m²)   | 1001.16 m²      |
| OCUPACIÓN (0,25 = 250,29 m²)            | 20,0 m²/m²      |
| APARCAMIENTO                            | 234.01 m²       |
|                                         | 3 plazas garaje |

nombre de proyecto:  
Vivienda unifamiliar  
aislada con piscina

promotor:  
VESTA ENTERPRISES S.L

ubicación:  
CL ESCORIAL-NVA ANDALUCIA 12[P]N2-4[C],MARBELLA (MÁLAGA)

arquitecto:

nombre de plano:  
PLANTA DE CUBIERTA\_Nivel +64.20m - +65.20 / 6.70m

escala:  
1:100